


Detail 08 - Kellerwand - Bodenplatte beheizter Keller
 Ziegelwand einschalig, WD in FB-Aufbau

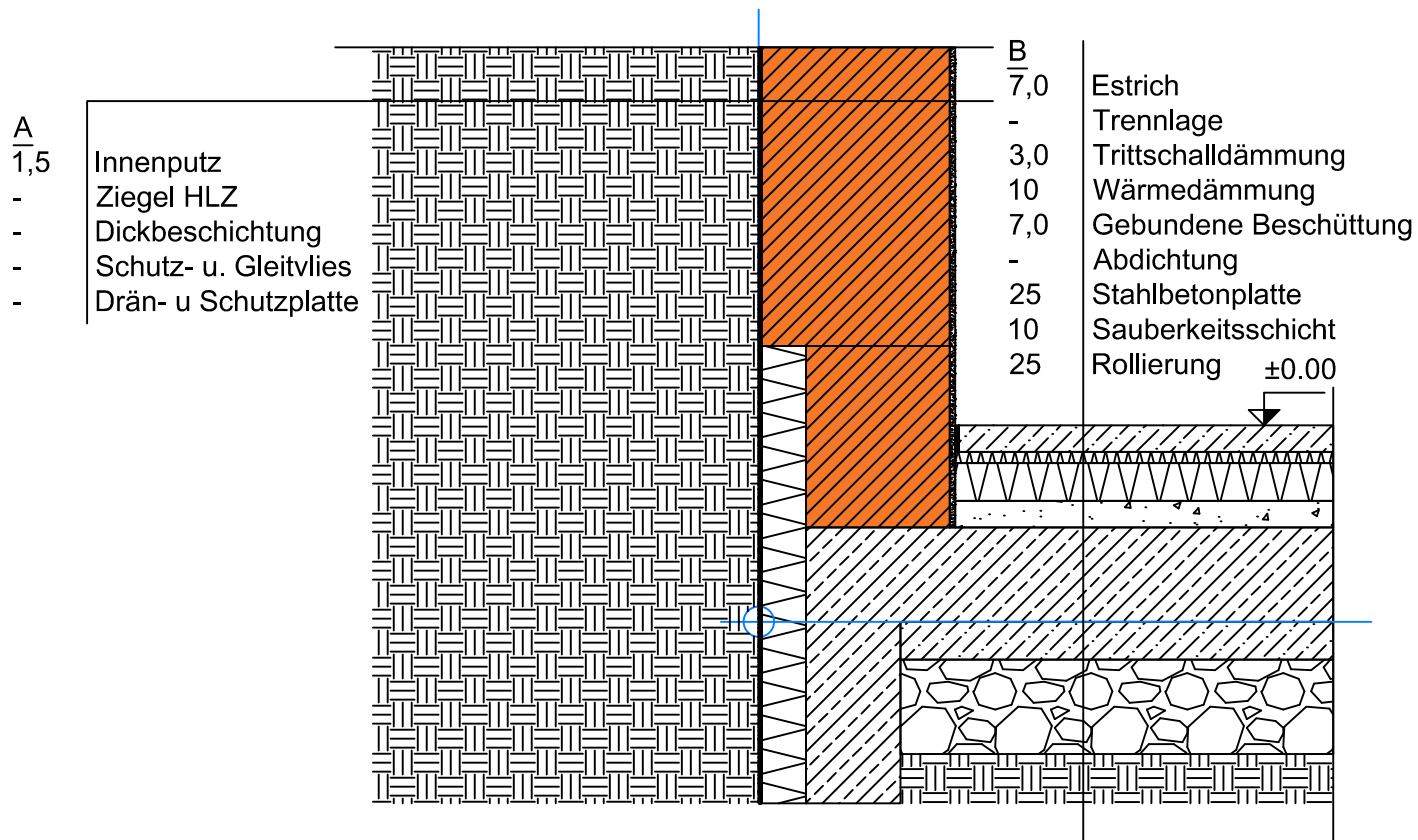

Die dargestellten Details sind Lösungsansätze, die auf die jeweils aktuell gültigen, regionalen Bauvorschriften, ÖNORMEN, OIB-, Verarbeitungs- und Wohnbau-Richtlinien zu adaptieren sind.