


Detail 08 - Kellerwand - Bodenplatte beheizter Keller
Ziegelwand einschalig, WD unter Bodenplatte

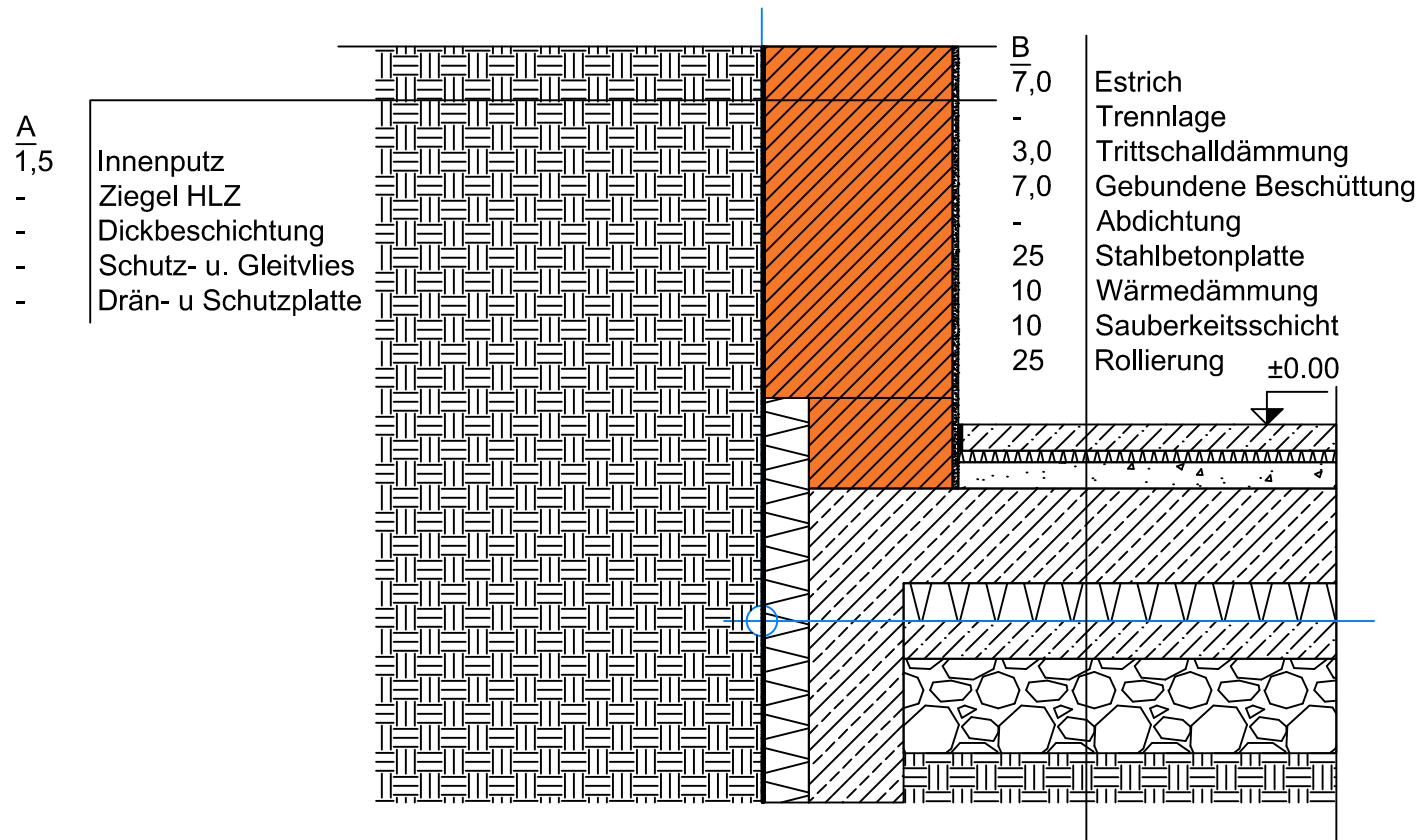

Die dargestellten Details sind Lösungsansätze, die auf die jeweils aktuell gültigen, regionalen Bauvorschriften, ÖNORMEN, OIB-, Verarbeitungs- und Wohnbau-Richtlinien zu adaptieren sind.