


Detail 12 – Balkon

Ziegelwand einschalig, Ziegeldecke, thermische Trennung 8 cm

Vertikaler Schnitt

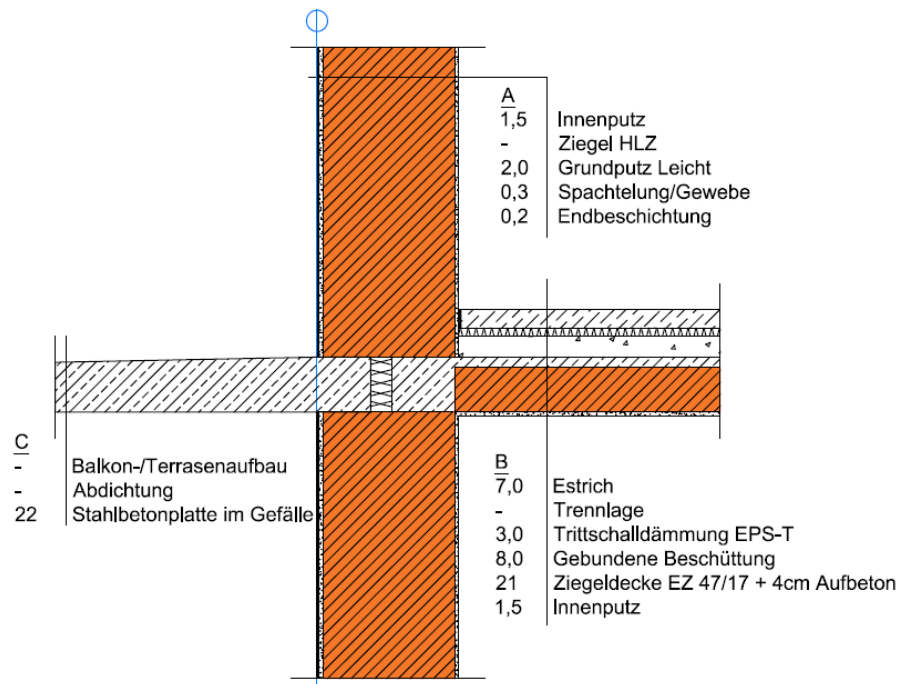

A_ Außenwand

Bezeichnung	d [m]	λ [W/mK]	ρ [kg/m ³]
Innenputz	0,015	0,700	1.300
Hochlochziegel	variabel	variabel	variabel
Grundputz Leicht	0,020	0,400	1.200
Spachtelung /Gewebe	0,003	0,700	1.350
Endbeschichtung	0,002	0,700	1.800

B_Zwischendecke


Bezeichnung	d [m]	λ [W/mK]	ρ [kg/m ³]
Estrich	0,070	1,400	2.000
Trennlage			
Trittschalldämmung EPS-T	0,030	0,044	11
Gebundene Beschüttung	0,070	0,060	82
Ziegeldecke	0,210	0,515	296

C_Balkon

Bezeichnung	d [m]	λ [W/mK]	ρ [kg/m ³]
Balkon- / Terrasenaufbau	-	-	-
Abdichtung	-	-	-
Stahlbetonplatte im Gefälle	0,220	2,500	2.400

Die dargestellten Details sind Lösungsansätze, die auf die jeweils aktuell gültigen, regionalen Bauvorschriften, ÖNORMEN, OIB-, Verarbeitungs- und Wohnbau- Richtlinien zu adaptieren sind.

Temperaturverteilung und Wärmefluss

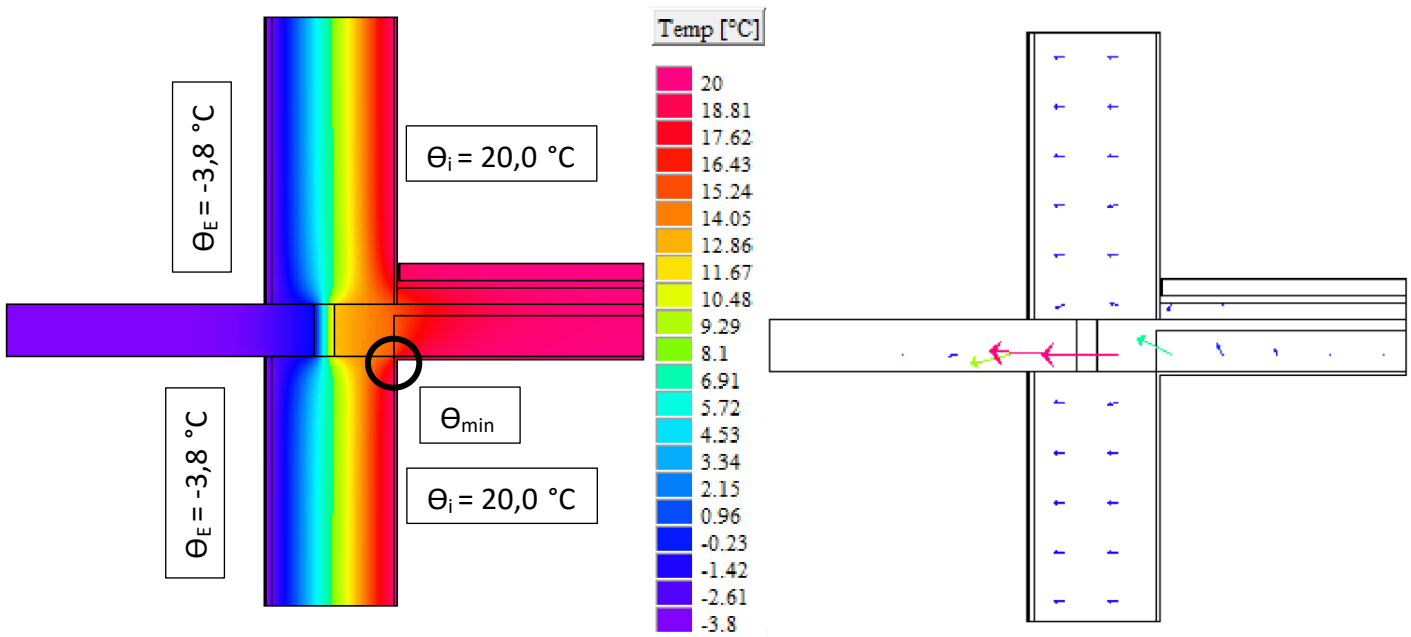

Θ_{min} : 15,5°C bis 16,4°C

f_{Rsi} : 0,81 bis 0,84

Linearer Wärmebrückenzuschlagskoeffizient ψ

