


Detail 19 – Zwischenwandanschluss Flachdach

Ziegeldecke

Vertikaler Schnitt

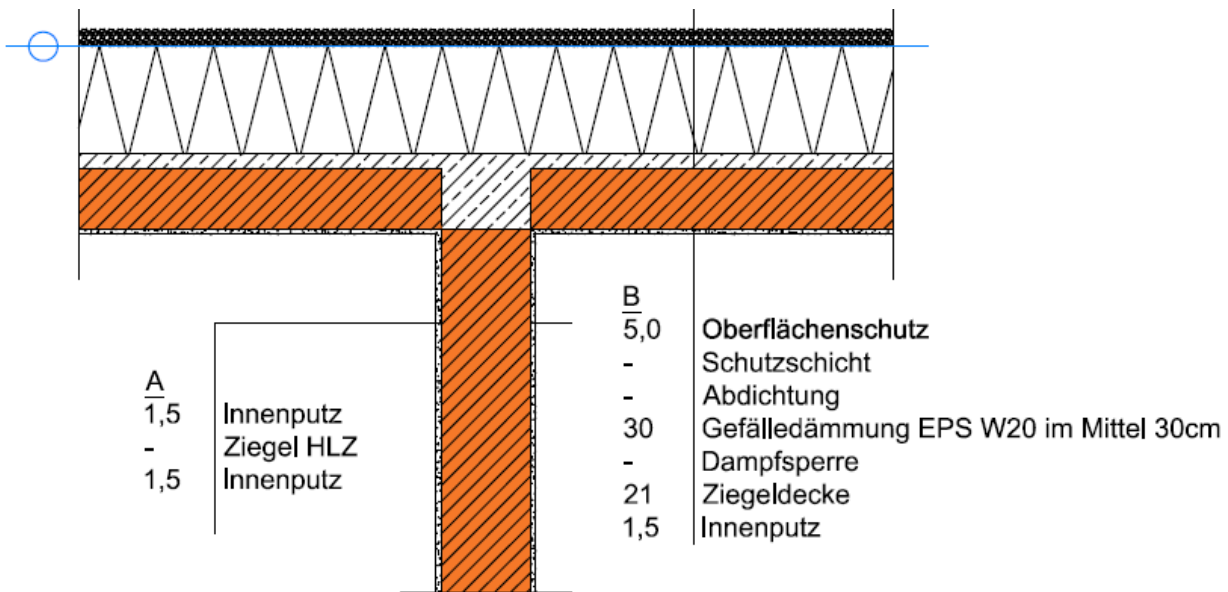

A_ Innenwand


Bezeichnung	d [m]	λ [W/mK]	ρ [kg/m ³]
Innenputz	0,015	0,700	1.300
Hochlochziegel	variabel	0,25	775
Innenputz	0,015	0,700	1.300

B_Warmdach

Bezeichnung	d [m]	λ [W/mK]	ρ [kg/m ³]
Oberflächenschutz	-	-	-
Schutzschicht	-	-	-
Abdichtung	-	-	-
Gefälledämmung EPS W20	variabel	variabel	82
Dampfsperre	-	-	-
Ziegeldecke	0,210	0,515	296
Innenputz	0,015	0,700	1.300

Die dargestellten Details sind Lösungsansätze, die auf die jeweils aktuell gültigen, regionalen Bauvorschriften, ÖNORMEN, OIB-, Verarbeitungs- und Wohnbau- Richtlinien zu adaptieren sind.

Temperaturverteilung und Wärmefluss

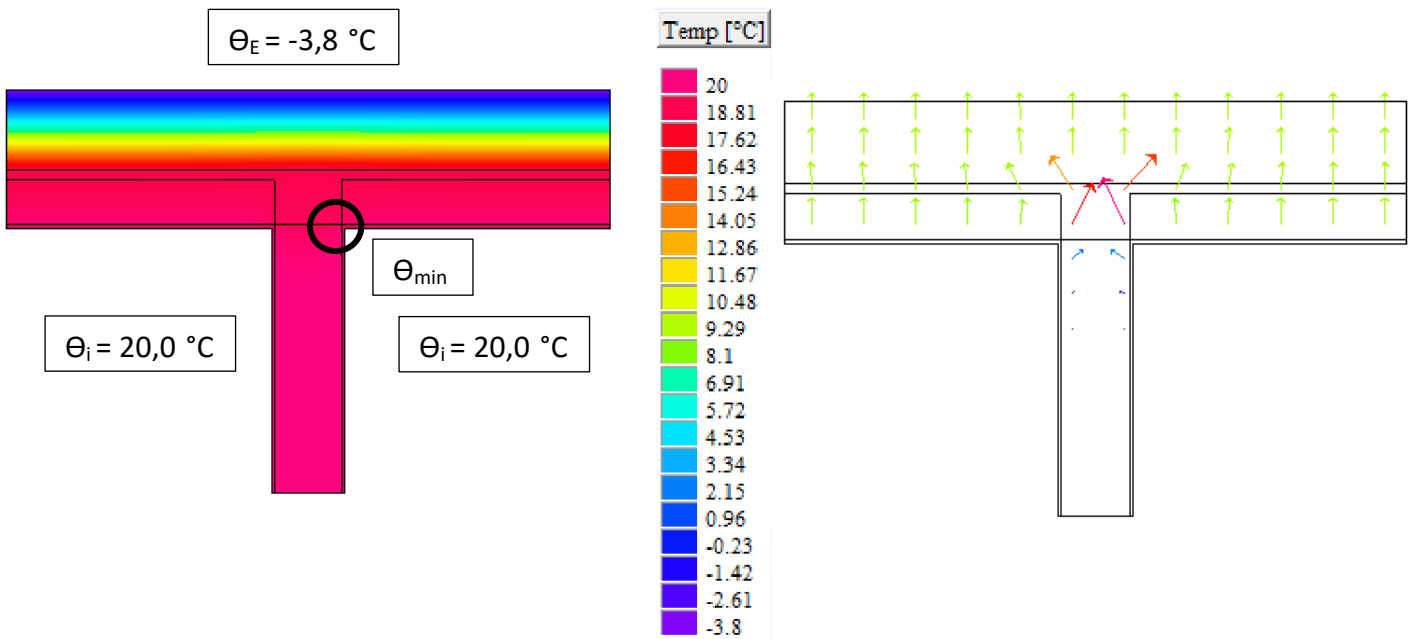

θ_{\min} : $18,7^\circ\text{C}$ bis $19,8^\circ\text{C}$

f_{Rsi} : $0,95$ bis $0,99$

Linearer Wärmebrückenzuschlagskoeffizient ψ

